


План застройки по компетенции - "Поварское дело"

общ S=170 м²

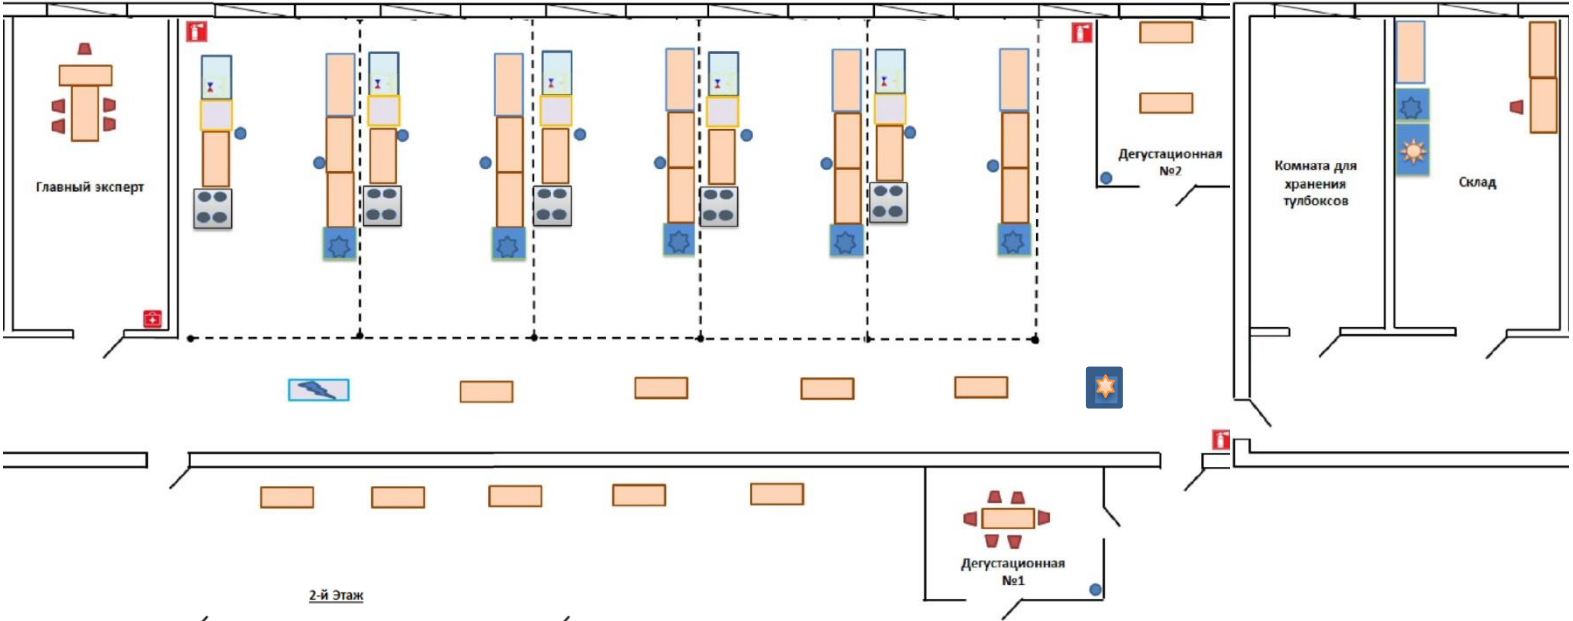

- Холодная, горячая вода и канализация
- Мойка со столом
- Пароконвектомат
- Стеллаж 4-х уровневый
- Холодильник
- Шкаф шоковой заморозки
- Морозилка
- Плита с индукционным нагревом
- Урна
- Стол
- Стул
- Льдогенератор
- Разделительная линия зон-боксов

2-й Этаж

